




### Façade Ouest

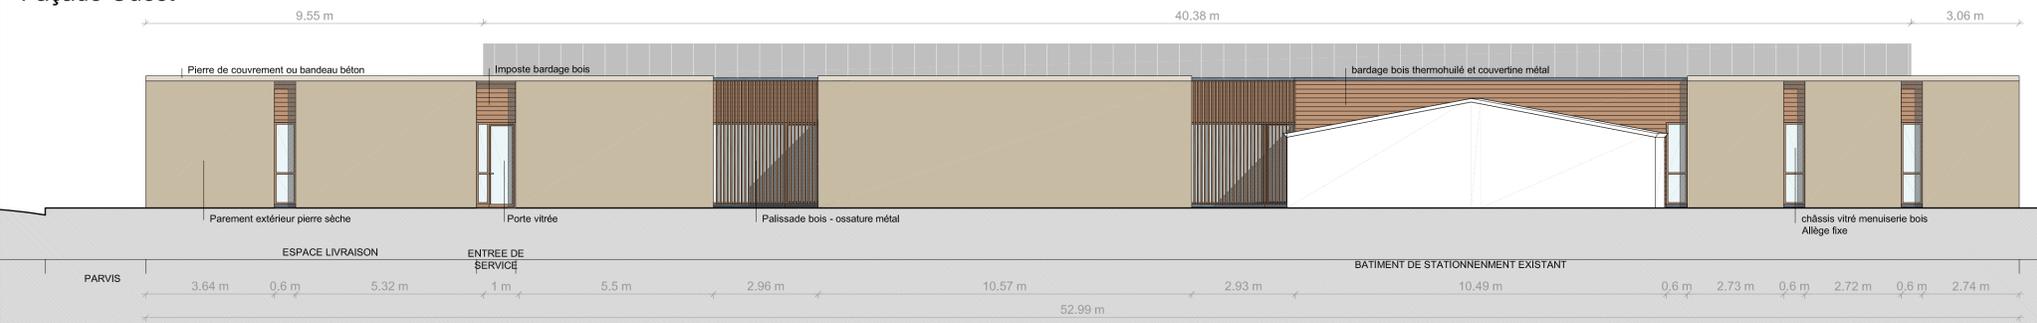


### Façade Nord

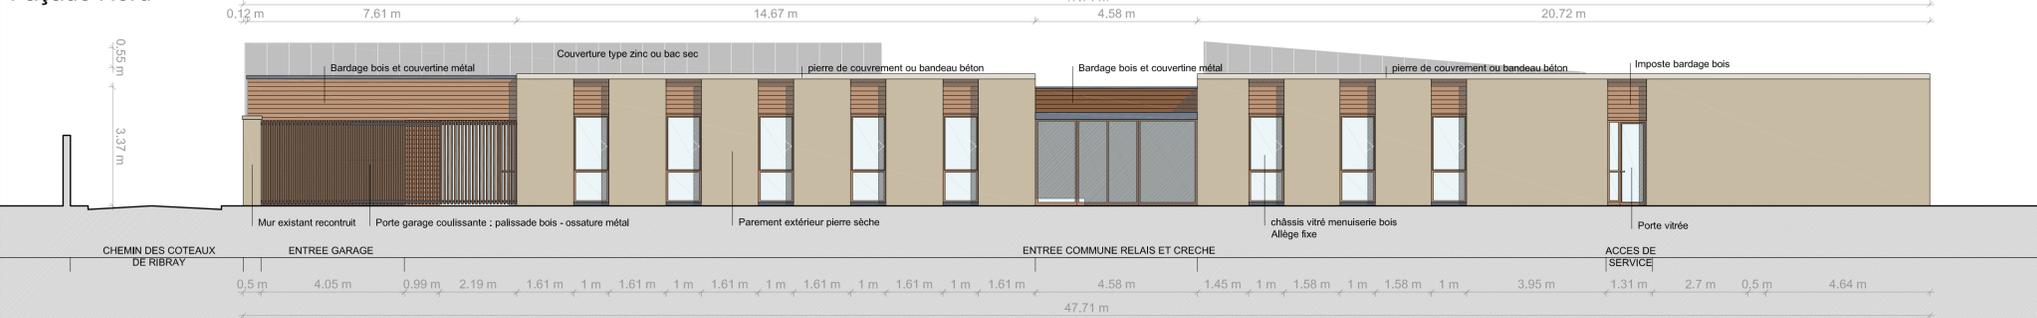


### Façade Est

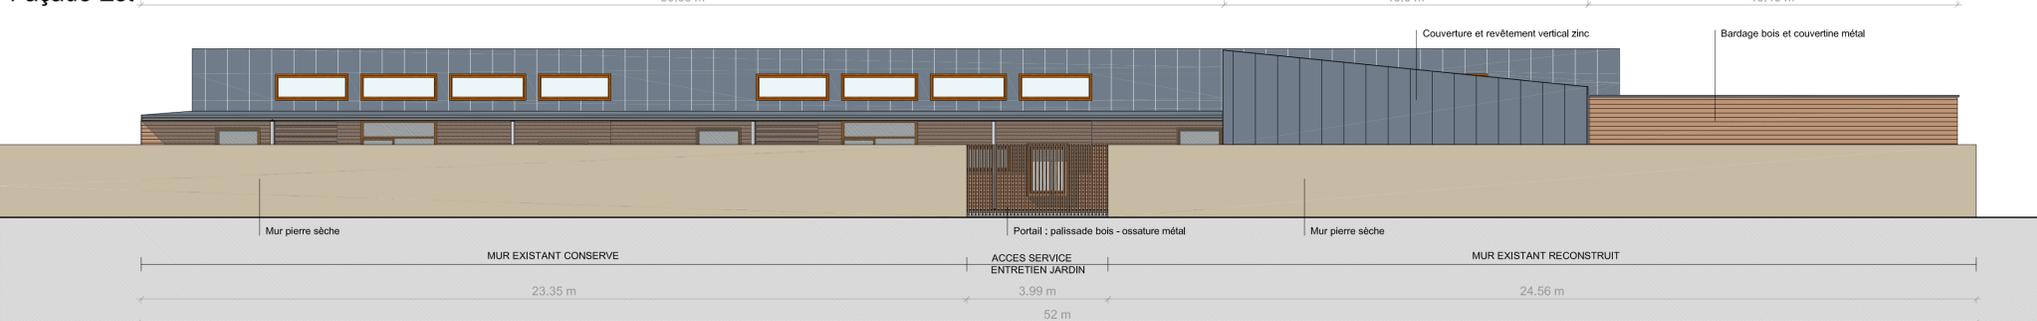


### Coupe sur la salle d'activités de la crèche collective

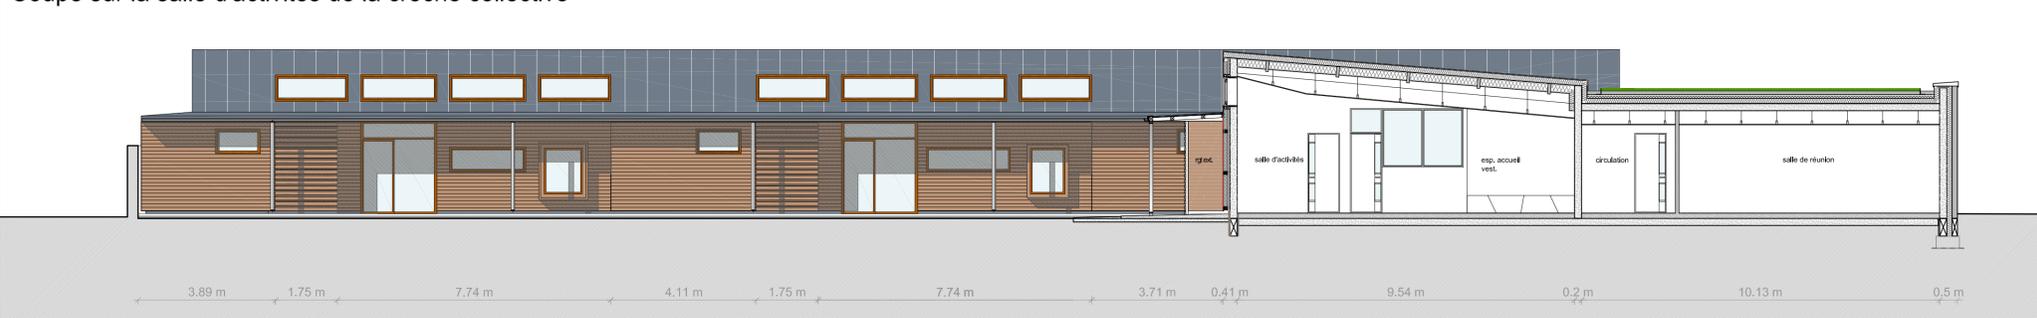


### Coupe sur l'entrée

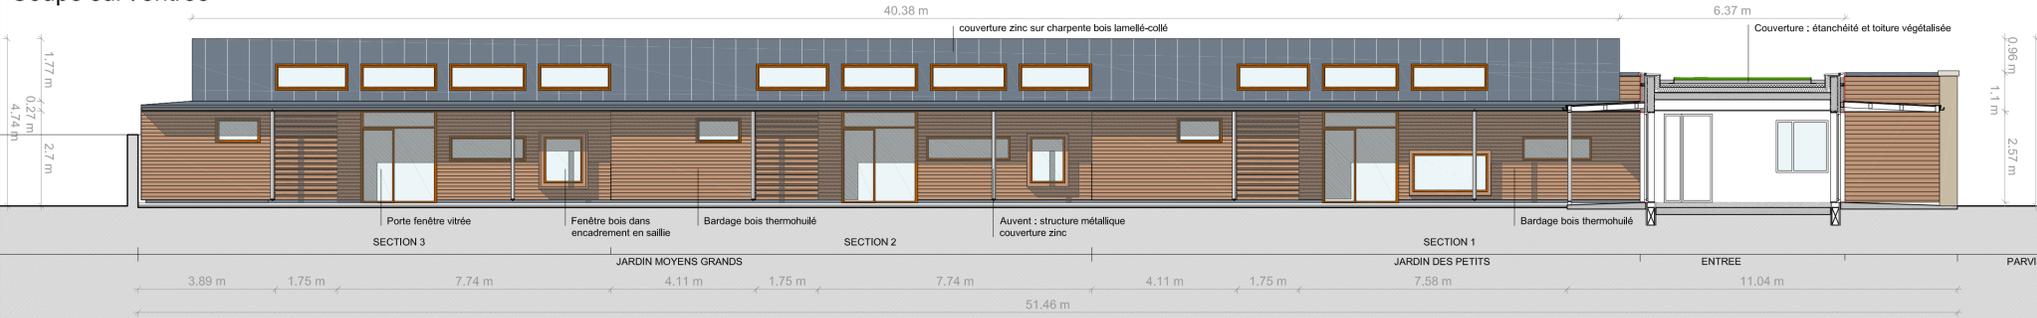

### Coupe sur les salles d'activités et de change (section moyen)

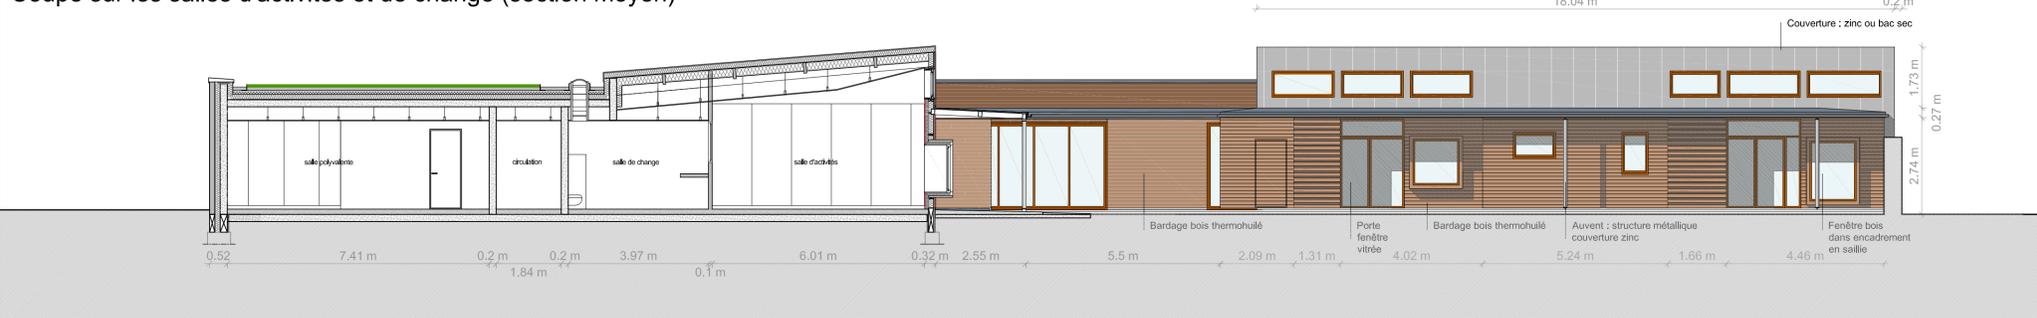

### Coupe sur les salles de repos et le bâtiment mitoyen

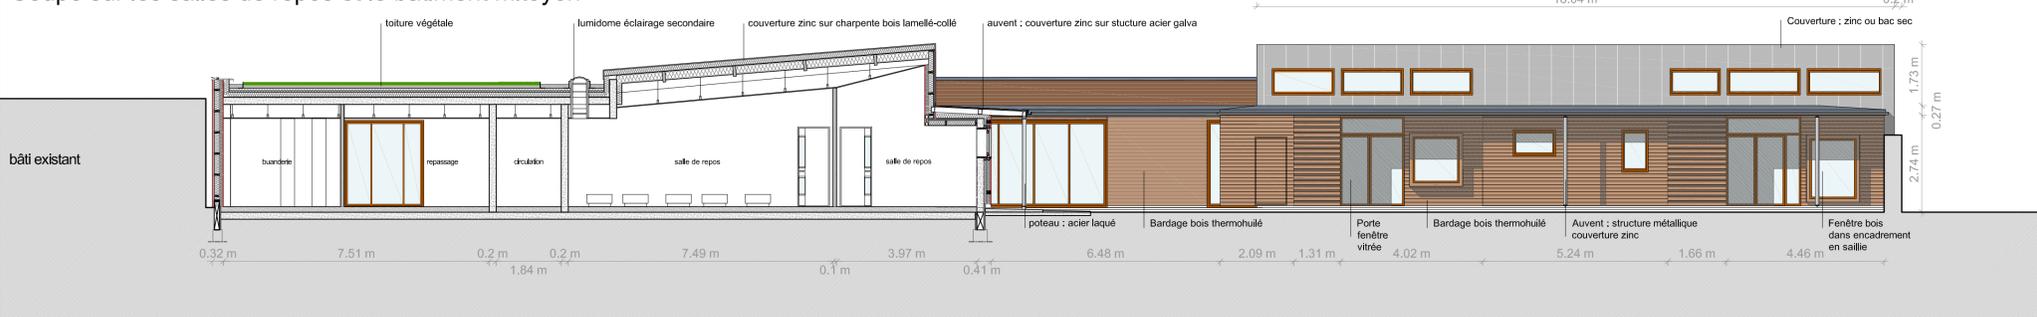

### Coupe sur patio et salle d'activités

