


N° plan	Désignation	Echelle
3a	PLAN D'AMENAGEMENT ET DE SIGNALISATION (Solution de base)	1/200

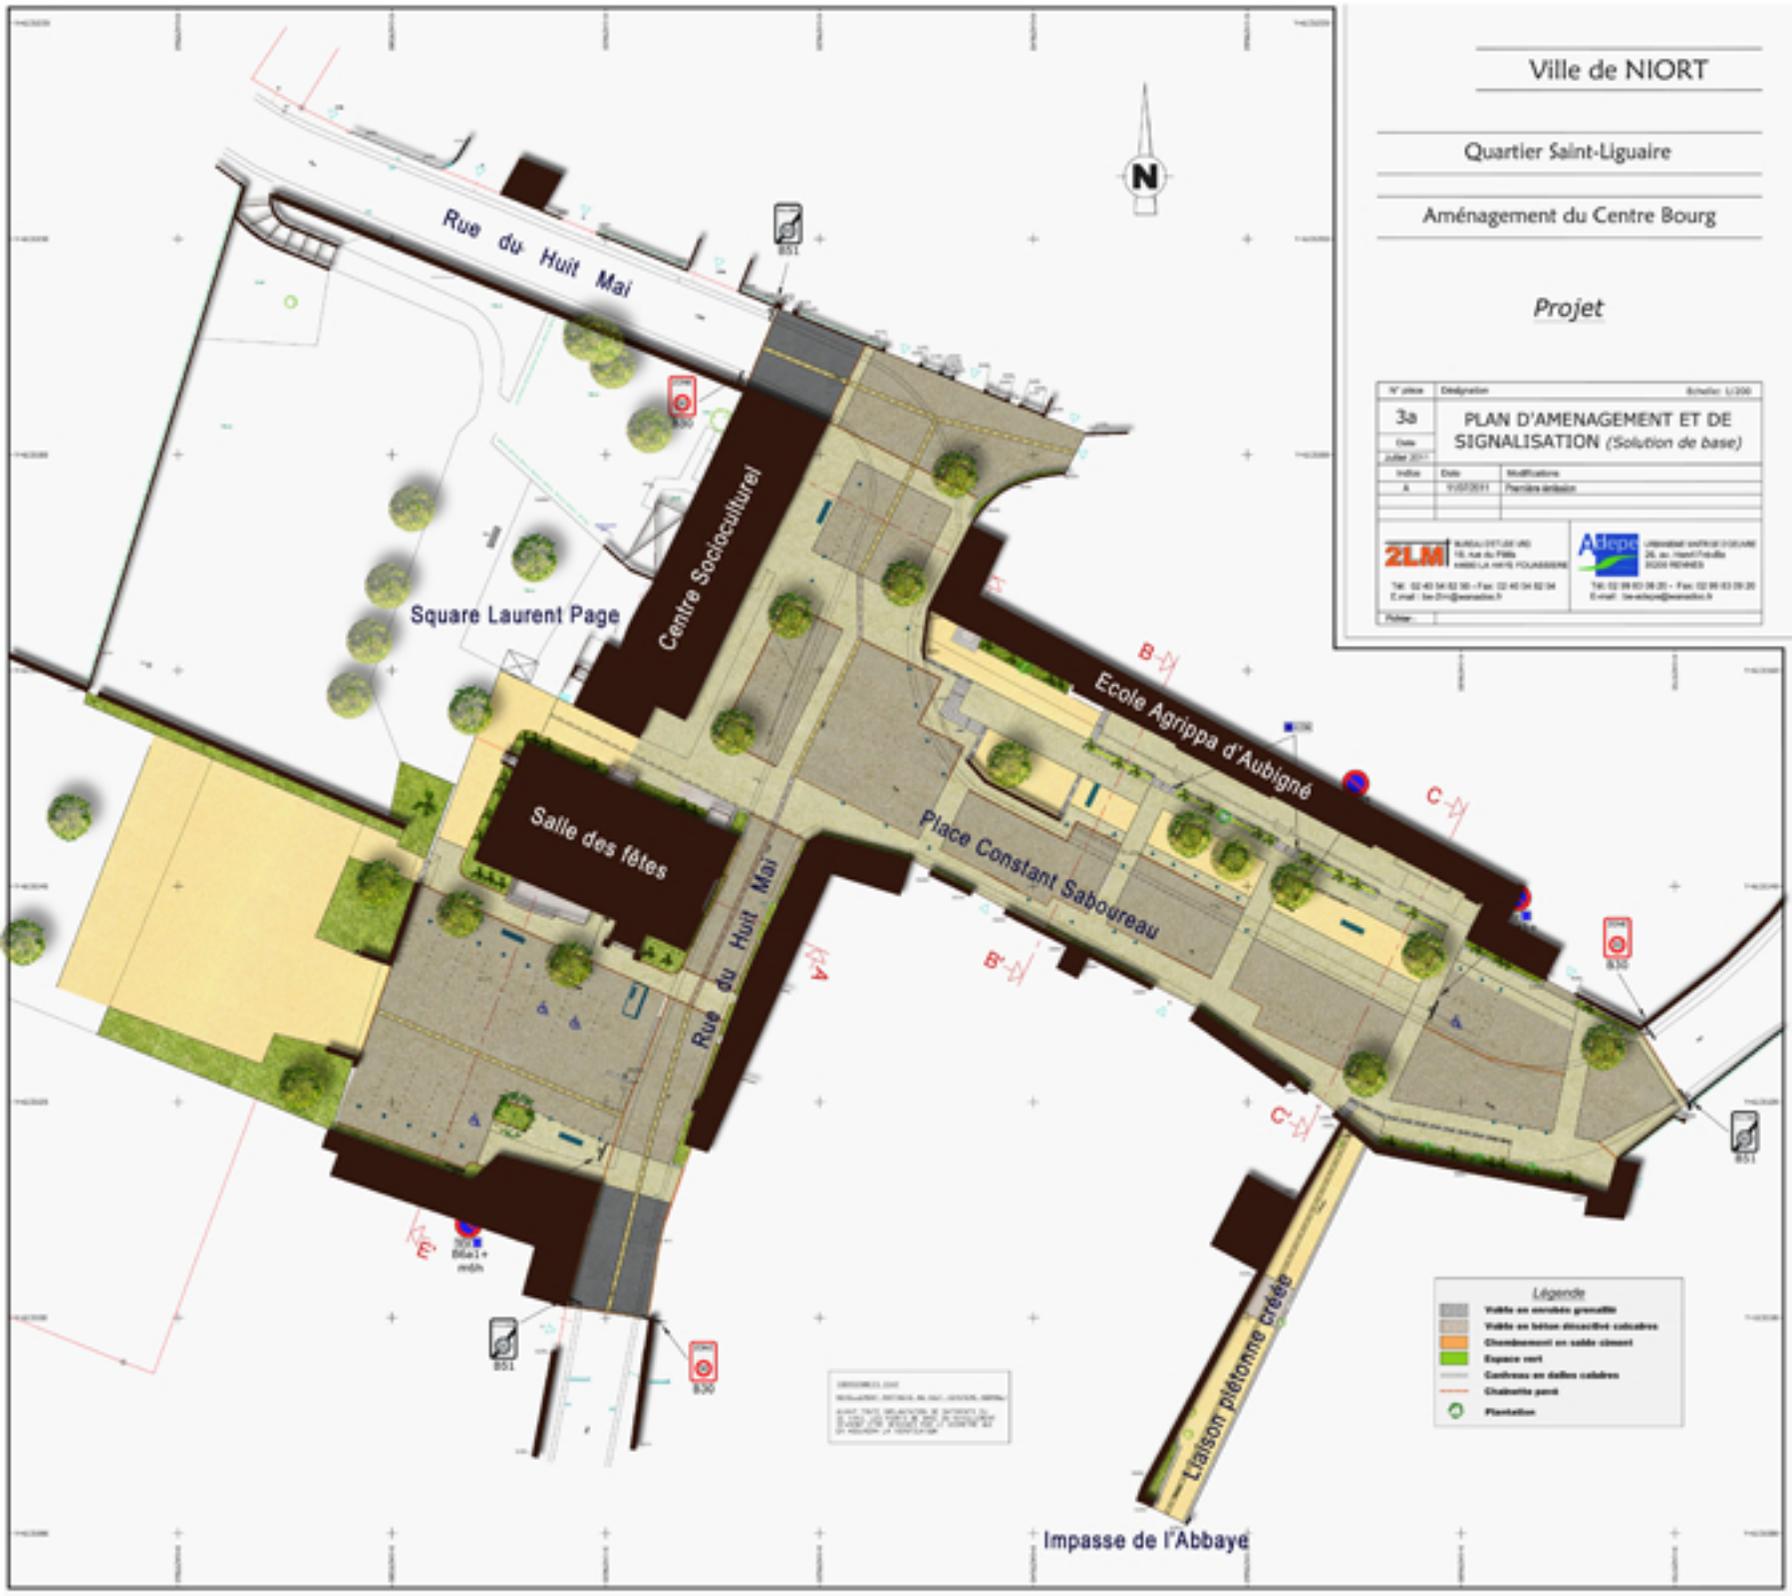

Légende

-  Plantation


Impasse de l'Abbaye